

ΕΦΗΜΕΡΙΣ ΤΗΣ ΚΥΒΕΡΝΗΣΕΩΣ
ΤΗΣ ΕΛΛΗΝΙΚΗΣ ΔΗΜΟΚΡΑΤΙΑΣ

ΕΝ ΑΘΗΝΑΙΣ ΤΗι 26 ΑΥΓΟΥΣΤΟΥ 1978 | ΤΕΥΧΟΣ ΤΕΤΑΡΤΟΝ | ΑΡΙΘΜΟΣ ΦΥΛΛΟΥ 439

ΠΕΡΙΕΧΟΜΕΝΑ

ΑΠΑΛΛΟΤΡΙΩΣΕΙΣ

ΑΠΟΦΑΣΕΙΣ

ΠΟΛΕΟΔΟΜΙΑ

ΑΠΟΦΑΣΕΙΣ

ΑΠΑΛΛΟΤΡΙΩΣΕΙΣ

ΑΠΟΦΑΣΕΙΣ

'Αριθ. Τ.Υ. 9621 (1)

Περὶ μερικῆς ἀνακλήσεως ἀπαλλοτριώσεως πού κηρύχθηκε ὡς ἀναγκαστικὴ μὲ τὴν ΤΥ 6390 /75 (ΦΕΚ 158/75 τεῦχος Δ') ἀπόφαση λόγω κατολισθήσεων στὴν περιοχὴ ὁδοῦ ΑΣΤΑΚΟΥ- ΜΥΤΙΚΑ (ΧΘ 66+000).

Ο ΝΟΜΑΡΧΗΣ ΑΙΤΩΛ/ΝΙΑΣ

"Εχοντας ὑπόψη :

1. Τὴν παρ. 1 τοῦ ἄρθρου 12 Ν. Δ/τος 797/71 «περὶ ἀναγκαστικῶν ἀπαλλοτριώσεων», σὲ συνδυασμὸ μὲ τὸ Β.Δ. 139/71.

2. Τὰ ὡς ἀνωτέρω (β) καὶ (γ) σχετικὰ ἔγγραφα τῶν ἁρμοδίων 'Υπηρεσιῶν.

3. Τὸ γεγονὸς ὅτι δὲν ἔχει μέχρι σήμερα συντελεσθεῖ ἡ ἀπαλλοτρίωση πού κηρύχθηκε μὲ τὴν α) ἀπόφασή μας (σύμφωνα μὲ βεβαίωση τῆς ἁρμοδίας 2ης ΔΕΚΕ Πατρῶν, πού περιέχει τὸ ἀνωτέρω (β) ἔγγραφό της, ἀποφασίζουμε :

'Ανακαλοῦμε μέρος, συνολικοῦ ἐμβαδοῦ μ2 8.540 ἀπὸ τὴν ἀπαλλοτρίωση πού κηρύχθηκε ὡς ἀναγκαστικὴ μὲ τὴν ΤΥ 6390/75 ΦΕΚ 158/75 ΤΔ') ἀπόφασή μας ἐπειδὴ δὲν χρειάζεται πιὰ γιὰ τὸ σκοπὸ πού ἀπαλλοτριώθηκε. 'Η ἀνακαλουμένη ἔκταση εἰκονίζεται στὸ θεωρημένο ἀπὸ 4.7.78 κτηματολόγιο ἀπὸ τὸν προϊστάμενο τῆς 8ης ΠΥΔΕ Πατρῶν πού συνοδεύει τὴν παροῦσα.

'Η ἀπόφαση αὐτὴ νὰ δημοσιευθεῖ στὴν 'Εφημερίδα τῆς Κυβερνήσεως.

Μεσολόγγι, 20 'Ιουλίου 1978

'Ο Νομάρχης
ΑΘ. ΚΑΡΑΓΚΟΥΝΙΔΗΣ

'Αριθ. Τ.Υ. 4604 (2)

Περὶ κηρύξεως ἀναγκαστικῆς ἀπαλλοτριώσεως ἐκτάσεως γιὰ τὴν κατασκευὴ τῆς ἀριθ. 23 'Επαρχιακῆς ὁδοῦ Δροσοπηγῆς-Κυψέλης "Αρτας.

Ο ΝΟΜΑΡΧΗΣ ΑΡΤΑΣ

"Εχοντας ὑπόψη :

1. Τὰ κτηματολογικὰ διαγράμματα καὶ τούς κτηματολογικούς πίνακες τῆς ὁδοῦ πού ἀναγράφεται στὸ ἀνωτέρω θέμα πού ἔχουν θεωρηθεῖ καὶ ἐγκριθεῖ ἀπὸ τὴ Δ.Τ.Υ.Ν. "Αρτας.

2. Τὸ 797/71 Ν. Δ/γμα «περὶ ἀναγκαστικῶν ἀπαλλοτριώσεων», σὲ συνδυασμὸ μὲ τὶς διατάξεις τοῦ Β. Δ/τος 139/71 «περὶ ἁρμοδιότητος τῶν Νομαρχῶν πρὸς κήρυξιν ἀναγκαστικῶν τινων ἀπαλλοτριώσεων».

3. Τὶς διατάξεις τοῦ ἄρθρου 23 τοῦ ἀπὸ 25.11.29 Δ/τος περὶ Κωδικοποιήσεως τῶν κειμένων διατάξεων «περὶ κατασκευῆς καὶ συντηρήσεως ὁδῶν».

4. Τὴ ΒΣ4Β/13/362-1/29.6.78 Δ/γὴ τοῦ 'Υπουργείου Δημοσίων "Εργων «περὶ ἀπαλλοτριώσεων 'Επαρχιακῆς ὁδοῦ Δροσοπηγῆς-Κυψέλης Νομοῦ "Αρτας», ἀποφασίζουμε :

1. Κηρύσσουμε ἀναγκαστικῶς ἀπαλλοτριωτέα, λόγω δημόσιας ὠφέλειας, ἤτοι γιὰ τὴν κατασκευὴ τῆς ἀριθ. 23 'Επαρχιακῆς ὁδοῦ Δροσοπηγῆς-Κυψέλης μέχρι τῆς διασταυρώσεως μὲ 16 'Επαρχ. ὁδὸ "Αρτας-'Αγνάντων, ἔκταση συνολικοῦ ἐμβαδοῦ 36.774 μ2, ὅπως αὐτὴ φαίνεται

στὰ κτηματολογικὰ διαγράμματα, καὶ κτηματολογικοὺς πίνακες τῶν τμημάτων Α καὶ Β ἐντὸς χωρίου Κυψέλης (Χ.Θ. 0 +000-1 +397 καὶ Χ.Θ. 0 +000-1 +200) καὶ τμήματος παραλλαγῆς Ἁγίου Γεωργίου Κυψέλης (χ.θ. 0 +00-0 + 863) ποὺ ἔχουν συνταχθεῖ ἀπὸ τὸν Ὑπομ/κὸ χρ. Κορδούλα καὶ θεωρηθεῖ - ἐγκριθεῖ ἀπὸ τὴ Δ.Τ.Υ.Ν. Ἄρτας καὶ ποὺ συνοδεύουν τὴν παροῦσα ἀπαλλοτριωτικὴ πράξη.

II. Ἡ ἀνωτέρω ἀπαλλοτρίωση κηρύσσεται, ὑπὲρ καὶ μὲ δαπάνες τοῦ Δημοσίου καὶ σὲ βάρος τοῦ ἔργου 471001 (SAUTI) προγράμματος Δημ. Ἐπενδύσεων τοῦ Ὑπουργείου Δημ. Ἔργων, σύμφωνα μὲ τὴ Δ/γὴ αὐτοῦ τῆς παρ. 4 τῆς παρούσης ἀποφάσεως.

III. Στὴν ἀνωτέρω ἀπαλλοτριούμενη ἔκταση προβάλλουν δικαιώματα: α) Α' τμήματος: Σκανδάλης Νικόλαος τοῦ Ἰωάννη, Ἀλέτρας Δημήτριος τοῦ Κων/νου, Ἱερὸς Ναὸς προφήτου Ἠλία κλπ, β) Β' τμήματος: Τσιρώνης Ἀριστείδης τοῦ Γεωργίου, Μπλέτσος Κων/νος τοῦ Ἰωάννη, Μπλέτσος Γεώργιος τοῦ Ἰωάννη, Μπαρτζιόκας Στέφανος τοῦ Βασιλείου, Τόσκας Βασίλειος τοῦ Νικολάου, Ἀλπογιάννης Ὀδυσσέας τοῦ Γεωργίου, καὶ

γ) τμήματος παραλλαγῆς Ἁγ. Γεωργίου Κυψέλης, ἐκκλ/κὸ Ταμεῖο Ἁγίου Γεωργίου Κυψέλης, Καραμπούλα Ἀναστασία χήρα τοῦ Βασιλείου, Τσαντάλης Κων/νος τοῦ Παντελῆ, Μπαλάφας Γεώργιος τοῦ Κων/νου κλπ.

Ἡ ἀπόφαση αὐτὴ νὰ δημοσιευθεῖ στὴν ἐφημερίδα τῆς Κυβερνήσεως.

Ἄρτα, 12 Ἰουλίου 1978

Ὁ Νομάρχης
ΖΑΧ. ΤΖΟΥΓΚΑΡΑΚΗΣ

Ἀριθ. 7719 (3)

Περὶ ἀναγκαστικῆς ἀπαλλοτριώσεως ἐκτάσεως 11.230 Μ2, γιὰ τὴν κατασκευὴ τοῦ ἔργου «Βελτίωση προσαγωγοῦ Διώρυγος Πηνειοῦ», Ν. Ἠλείας.

Ο ΝΟΜΑΡΧΗΣ ΗΛΕΙΑΣ

Ἔχοντας ὑπόψη:

1. Τὶς διατάξεις τοῦ Ν.Δ. 797/71 «περὶ ἀναγκαστικῶν ἀπαλλοτριώσεων», σὲ συνδυασμὸ μὲ τὶς διατάξεις τοῦ ἀριθ. 139/71 Β.Δ. «περὶ ἁρμοδιότητος τῶν Νομαρχῶν πρὸς κήρυξιν ἀναγκαστικῶν τινων ἀπαλλοτριώσεων».
2. Τὶς διατάξεις τοῦ ἄρθρου 33 τοῦ Ν.Δ. 3881/58 «περὶ Ἐγγείων Βελτιώσεων».
3. Τὴν ἀριθ. Λ. 22505/28.8.75 ἀπόφαση τῆς Νομαρχίας Ἠλείας.
4. Τὴν ἀριθ. 2075/13.7.78 ἀναφορὰ τῆς 1ης Δ.Ε.Κ.Ε. Πατρῶν, ἀποφασίζουμε:

Κηρύσσουμε ἀναγκαστικῶς ἀπαλλοτριωτέα, γιὰ λόγους δημόσιας ὠφέλειας, δηλαδὴ γιὰ τὴν κατασκευὴ τοῦ ἔργου «Βελτίωση προσαγωγοῦ Διώρυγος Πηνειοῦ Ἠλείας», ἀγροτικὴ ἔκταση 11.230 Μ2, ὅπως φαίνεται στὸ ἀπὸ Ἰουνίου 1978 κτηματολογικὸ διάγραμμα μὲ κλίμακα 1 : 2.000 καὶ τὸν ἀπὸ 13.7.1978 οἰκεῖο κτηματολογικὸ πίνακα, συνταγμένα ἀπὸ τὸ Μηχανικὸ Θεοφ. Ἀγγελόπουλο καὶ ποὺ ἔχουν θεωρηθεῖ κανονικὰ ἀπὸ τὸν Προϊστάμενο τῆς 1ης Δ.Ε.Κ.Ε. Πατρῶν.

Ἡ ἀπαλλοτρίωση γίνεται γιὰ τὸ Δημόσιο καὶ μὲ δαπάνες αὐτοῦ καὶ ἡ σχετικὴ δαπάνη θὰ ἀντιμετωπισθεῖ ἀπὸ τὶς, γιὰ ἔργα δημοσίων ἐπενδύσεων, πιστώσεις ἁρμοδιότητας τοῦ Ὑπουργείου Δημοσίων Ἔργων (ἔργον ἀριθ. 9723).

Στὴν ἀπαλλοτριούμενη ἔκταση προβάλλουν δικαιώματα κυριότητας οἱ 1) Ἀνδρικογιαννόπουλος Ἰωαν. Βασίλειος, 2) Θεμιστοκλόπουλος Γεωργ. Κων/νος κ.λ.π.

Ἡ ἀπόφαση αὐτὴ νὰ δημοσιευθεῖ στὴν Ἐφημερίδα τῆς Κυβερνήσεως.

Πύργος, 31 Ἰουλίου 1978

Ὁ Νομάρχης
ΑΝΔΡΕΑΣ ΝΙΚΟΛΑΟΥ

Ἀριθ. 2819/1977 (4)

Περὶ κηρύξεως ἀναδασωτέας ἐκτάσεως ἐμβαδοῦ (53.000) μ2 στὴ θέση «ΚΑΡΥΔΙΑ» περιφέρειας Ἀχαρνῶν τοῦ διακατεχόμενου δάσους Βαρυμπόπης.

Ο ΝΟΜΑΡΧΗΣ ΑΤΤΙΚΗΣ
ΔΙΑΜΕΡΙΣΜΑ ΑΝΑΤΟΛΙΚΗΣ ΑΤΤΙΚΗΣ

Ἔχοντας ὑπόψη:

1. Τὴν παρ. 1 τοῦ ἄρθρου 191 τοῦ Ν.Δ. 86/1969 «περὶ Κώδικος», σὲ συνδυασμὸ μὲ τὸ ἄρθρο 5 τοῦ Ν.Δ. 1147/1972 «περὶ Διοικήσεως τῆς Μείζονος Πρωτευούσης».
2. Τὰ ἄρθρα 188 ἕως 205 τοῦ Ν.Δ. 86/1969 «περὶ Δασικοῦ Κώδικος».
3. Τὸ ἄρθρον 24 παρ. 1 καὶ 117 παρ. 3 τοῦ Συντάγματος,
4. Τὴν ἀριθ. 3249/22.8.77 ἀναφορὰ τοῦ Δασαρχείου Πάρνηθας μὲ τὴν ὁποία προτείνεται ἡ κήρυξη ὡς ἀναδασωτέας τῆς ἐκτάσεως ποὺ ἔχει ἐκχερσωθεῖ στὴ θέση «Καρυδιά» τοῦ διακατεχόμενου δάσους Ἀχαρνῶν ἐμβαδοῦ 53.000 μ2, γιὰ τὴν προστασία καὶ ἀνάπτυξη τῆς δασικῆς βλαστήσεως.
5. Τὴν ἀριθ. 17/7.11.1977 γνωμοδότηση τῆς Φιλοδασικῆς Ἐπιτροπῆς τοῦ Διαμερίσματος Ἀνατ. Ἀττικῆς ὑπὲρ τῆς κηρύξεως ὡς ἀναδασωτέας τῆς ἐν λόγω ἐκτάσεως.
6. Τὴν ἀριθ. 20/14.3.78 γνωμοδότηση τοῦ Συμβουλίου Δασῶν, ἀποφασίζουμε:

Κηρύσσουμε ἀναδασωτέα γιὰ λόγους ἐξωραϊστικοὺς καὶ ὑγιεινῆς καὶ διατηρήσεως τῆς δασικῆς μορφῆς ἔκταση (53.000) μ2 στὴ θέση «Καρυδιά» περιφέρειας ποὺ ἔχει ἀποψιλωθεῖ καὶ ἐκχερσωθεῖ αὐθαίρετα καὶ χωρὶς ἄδεια τῆς Δασικῆς Ἀρχῆς, ἀλλὰ δὲν ἀπέβαλε ἐκ τοῦ λόγου αὐτοῦ τὸ δασικὸ χαρακτῆρα ποὺ εἶχε πρὸ τῆς καταστροφῆς (ἄρθρον 117 τοῦ Συντάγματος). Ἡ ἀνωτέρω ἔκταση ὁρίζεται:


Ἀνατολικά: Μὲ καρόδρομον (ἀπὸ ὁδὸ πρὸς Θρακ/νες ἕως θέση Μουστάκατου).
Δυτικά: Μὲ πευκοδάσος.
Βόρεια: Μὲ ὁδὸν πρὸς Θρακομακεδόνες μέχρι συναντήσεως ὁδοῦ Ὀρφέως.
Νότια: Μὲ θέση Μουστάκατου.

Καὶ φαίνεται στὸ συνοδεῦον τὴν παροῦσα διάγραμμα μὲ κλίμακα 1 : 25.000 καὶ μὲ στοιχεῖα: ΑΒΓΔ.

Ἡ ἀπόφαση αὐτὴ νὰ δημοσιευθεῖ στὴν Ἐφημερίδα τῆς Κυβερνήσεως.

Ἁγ. Παρασκευή, 14 Ἰουνίου 1978

Ὁ Ἀναπλ. Νομάρχης
ΝΙΚΗΤΑΣ Γ. ΚΩΒΑΙΟΣ

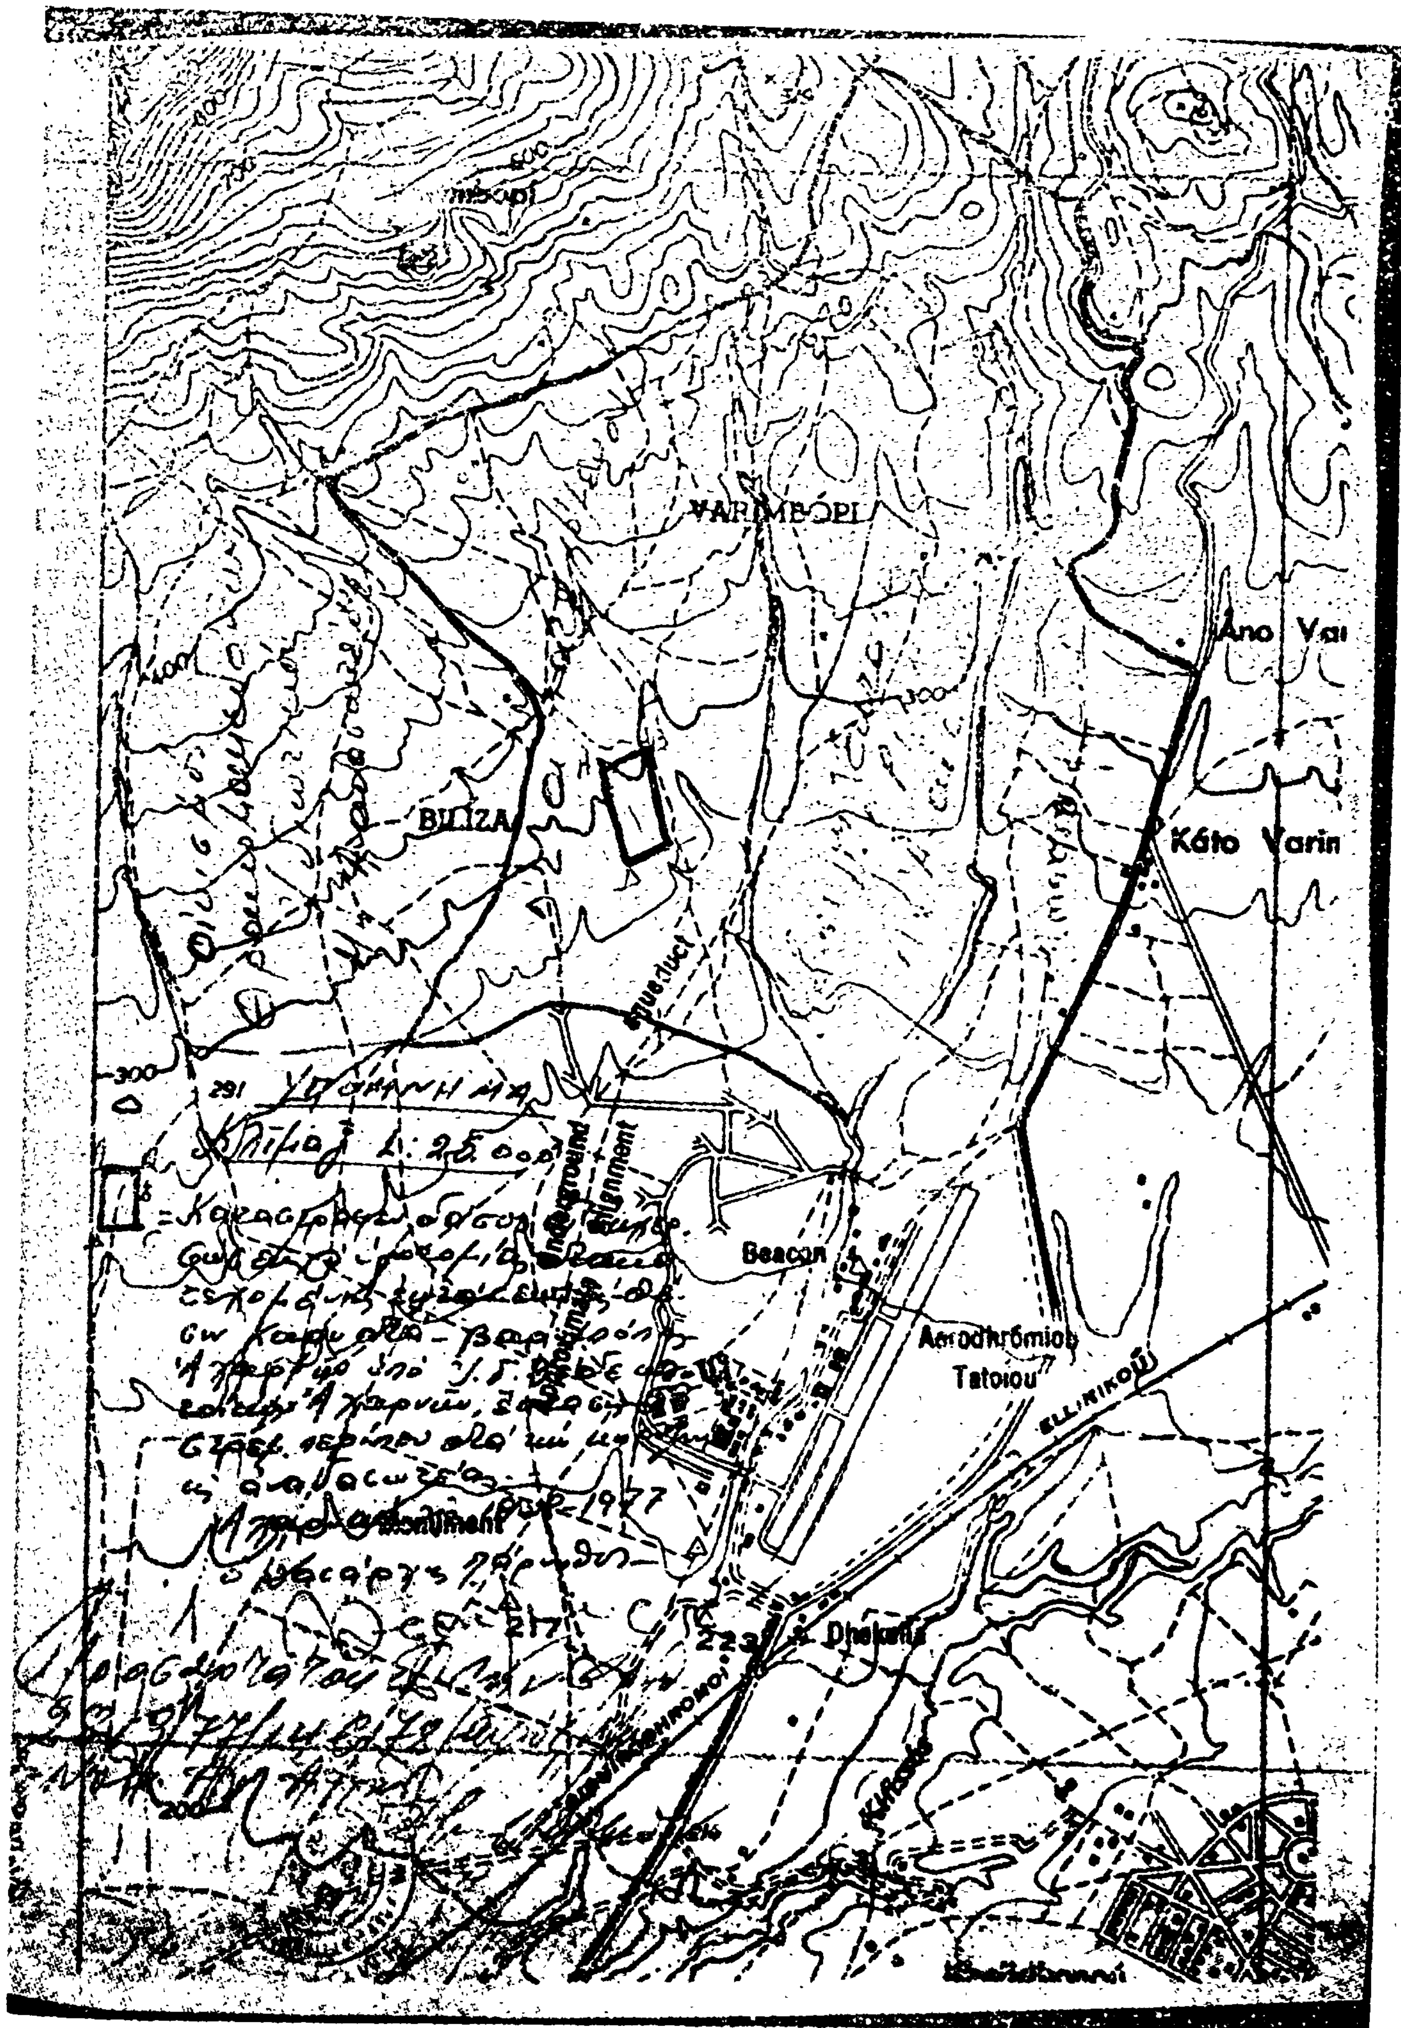
VARIMBÓPI
Áno Vai
Káto Varin
ΒΙΓΙΖΑ
Beacon
Aerodhrómion Tatoiou
ELLINIKOU
Underground alignment
Κλίμαξ 1:25.000
300
1977

'Αριθ. 69032 (5)

Περὶ ἐπικυρώσεως ἐκθέσεως καθορισμοῦ ὁριογραμμῶν αἰγιαλοῦ καὶ παραλίας στὴν περιοχὴ Λιμένος Ρεθύμνης.

Ο ΝΟΜΑΡΧΗΣ ΡΕΘΥΜΝΗΣ

Ἔχοντας ὑπόψη :

1. Τὶς διατάξεις :

α) Τοῦ ἄρθρου 1 τοῦ Ν. 3200/1955 «περὶ διοικητικῆς ἀποκεντρώσεως».

β) τοῦ ἀπὸ 11/12 Νοεμβρίου 1929 Π. Δ/γματος «περὶ διοικήσεως δημοσίων κτημάτων».

γ) τῶν ἄρθρων 1,2 καὶ 3 τοῦ Α.Ν. 2344/1940 «περὶ αἰγιαλοῦ καὶ παραλίας», ὅπως τροποποιήθηκαν μὲ τὸ ἄρθρο 20 τοῦ Ν. 719/1977, καὶ

δ) τοῦ ἄρθρου 5 τοῦ Α.Ν. 263/1968 «περὶ τροποποιήσεως καὶ συμπληρώσεως τῶν διατάξεων περὶ δημοσίων κτημάτων».

2. Τὴν ἀπὸ 18.10.1977 ἔκθεση τῆς κατ' ἄρθρο 10 τοῦ Α.Ν. 1540/1938 'Επιτροπῆς καθορισμοῦ ὁριογραμμῆς αἰγιαλοῦ καὶ τὸ συνοδεῦον τὴν ἔκθεση αὐτὴ τοπογραφικὸ διάγραμμα τῆς ἀνωτέρω περιοχῆς, ποὺ συντάχθηκε ἀπὸ τὸ μηχανικὸ Μανώλη Χαρ. Λουκάκη καὶ θεωρήθηκε τὴ 14.10. 1977 ἀπὸ τὸ Δ/ντὴ Τεχνικῶν 'Υπηρεσιῶν Νομοῦ Ρεθύμνης Πολύδωρο Σαουνάτσο.

3. Τὴ σύμφωνη γνώμη τοῦ Γενικοῦ 'Επιτελείου Ναυτικοῦ, ποὺ διατυπώθηκε μὲ τὸ ὑπ' ἀριθμ. Φ.187.2/645/7 Δεκεμβρίου 1977 ἔγγραφό του, ἀποφασίζουμε :

'Επικυρώνουμε α) τὴν ἀπὸ 18 'Οκτωβρίου 1977 ἔκθεση τῆς κατ' ἄρθρο 10 τοῦ Α.Ν. 1540/1938 (ὅπως τοῦτο τροποποιήθηκε μὲ τὸ ἄρθρο 5 παράγρ. 2 τοῦ Α.Ν. 263/1968) 'Επιτροπῆς, ἡ ὁποία, καθόρισε τὴν ὁριογραμμὴ αἰγιαλοῦ στὴν περιοχὴ τοῦ Λιμένος Ρεθύμνης καὶ β) τὸ συνοδεῦον τὴν ἔκθεση αὐτὴν ἀνωτέρω τοπογραφικὸ διάγραμμα, στὸ ὁποῖο, ἔχει χαραχθεῖ μὲ κόκκινη γραμμὴ ἡ ὁριογραμμὴ τοῦ αἰγιαλοῦ καὶ μὲ κίτρινη ἡ ὁριογραμμὴ τῆς παραλίας.

'Η ἀπόφαση αὐτὴ ὡς καὶ ἡ ἀνωτέρω ἀπὸ 18.10.77 ἔκθεση τῆς 'Επιτροπῆς νὰ δημοσιευθοῦν στὴν 'Εφημερίδα τῆς Κυβερνήσεως.

Ρέθυμνο, 27 'Ιουλίου 1978

'Ο Νομάρχης

ΑΘ. ΣΠΥΡΟΠΟΥΛΟΣ

ΕΚΘΕΣΙΣ

Καθορισμοῦ ὁδιογραμμῆς αἰγιαλοῦ καὶ παραλίας εἰς τὴν θέσιν τοῦ Λιμένος Ρεθύμνης.

Οἱ ὑπογεγραμμένοι : 1) Κων/νος Καλιγιάννης, 'Εφοριακὸς Δ/ντὴς Β' Οἰκονομικὸς Εφορος Ρεθύμνης, 2) Εὐριπίδης Τζανουδάκης, Μηχ/κὸς ἐπὶ 4ωβ. ἀναπληρωτὴς Δ/ντοῦ Τεχνικῶν 'Υπηρεσιῶν Νομοῦ Ρεθύμνης, 3) Δημήτριος Βέτσικας, Σημαιοφόρος Λιμενικοῦ Σώματος, Λιμενάρχης, ἀποτελοῦντες τὴν τοπικὴν ἐπιτροπὴν καθορισμοῦ ὁδιογραμμῆς αἰγιαλοῦ καὶ παραλίας συμφώνως τῇ παρ. 2 τοῦ ἄρθρου 2 τοῦ Α.Ν. 263/68 «περὶ τροποποιήσεως καὶ συμπληρώσεως τῶν διατάξεων περὶ Δημοσίων Κτημάτων», κατόπιν καὶ τοῦ ὑπ' ἀριθ. Φ.187.2/295/7.6.77 ἐγγράφου τοῦ 'Αρχηγείου Ναυτικοῦ, προέβημεν μετ' ἐπιτόπιον ἐξέτασιν τὴν 18ην 'Οκτωβρίου 1977 εἰς τὸν καθορισμὸν τῆς ὁριογραμμῆς αἰγιαλοῦ καὶ παραλίας εἰς τὴν θέσιν τοῦ λιμένος Ρεθύμνης ὡς κάτωθι :

Α) 'Οριογραμμὴ αἰγιαλοῦ ὁρίζεται ἡ σημειουμένη διὰ ἐρυθρᾶς μελάνης πολυγωνικὴ γραμμὴ καὶ διὰ τῶν σημείων ἀπὸ 1 ἕως καὶ 27, τῆς ὁποίας αἱ κορυφαὶ ἔχουν σημανθῇ μονίμως.

Β) 'Οριογραμμὴ παραλίας ὁρίζεται ἡ σημειουμένη διὰ κιτρίνης μελάνης πολυγωνικὴ γραμμὴ καὶ διὰ τῶν σημείων 1'—2'—3', 4'—5'—6'—7'—8'—9'—10' καὶ 11'—12'—13' αἱ κορυφαὶ τῆς ὁποίας ἔχουν σημανθῇ μονίμως.

'Ωσαύτως ἡ ἐπιτροπὴ παρατηρεῖ ὡς καὶ εἰς τὸ συνημμένον τοπογραφικὸν διάγραμμα σημειοῦται ὅτι ἐξαιροῦνται τῆς λωρίδος τῆς παραλίας τὰ ἐν αὐτῇ ὑφιστάμενα κτίσματα ἢ τμήματα κτισμάτων, συμφώνως τῷ ἄρθρῳ 5 παρ. 1 τοῦ Α.Ν. 2344/40 καὶ γνωμοδοτήσει Ν.Σ.Κ. 630/64.


'Εν Ρεθύμνῳ τῇ 18 'Οκτωβρίου 1977


'Η 'Επιτροπὴ


ΚΩΝ. ΚΑΛΙΓΙΑΝΝΗΣ
'Εφοριακὸς Δ/ντὴς Β'

ΕΥΡ. ΤΖΑΝΟΥΔΑΚΗΣ
Μηχ/κὸς ἐπὶ 4ωβ


'Ανθ/χος Λ.Σ. ΒΕΤΣΙΚΑΣ ΔΗΜΗΤΡΙΟΣ
Σημαιοφόρος Λ.Σ.

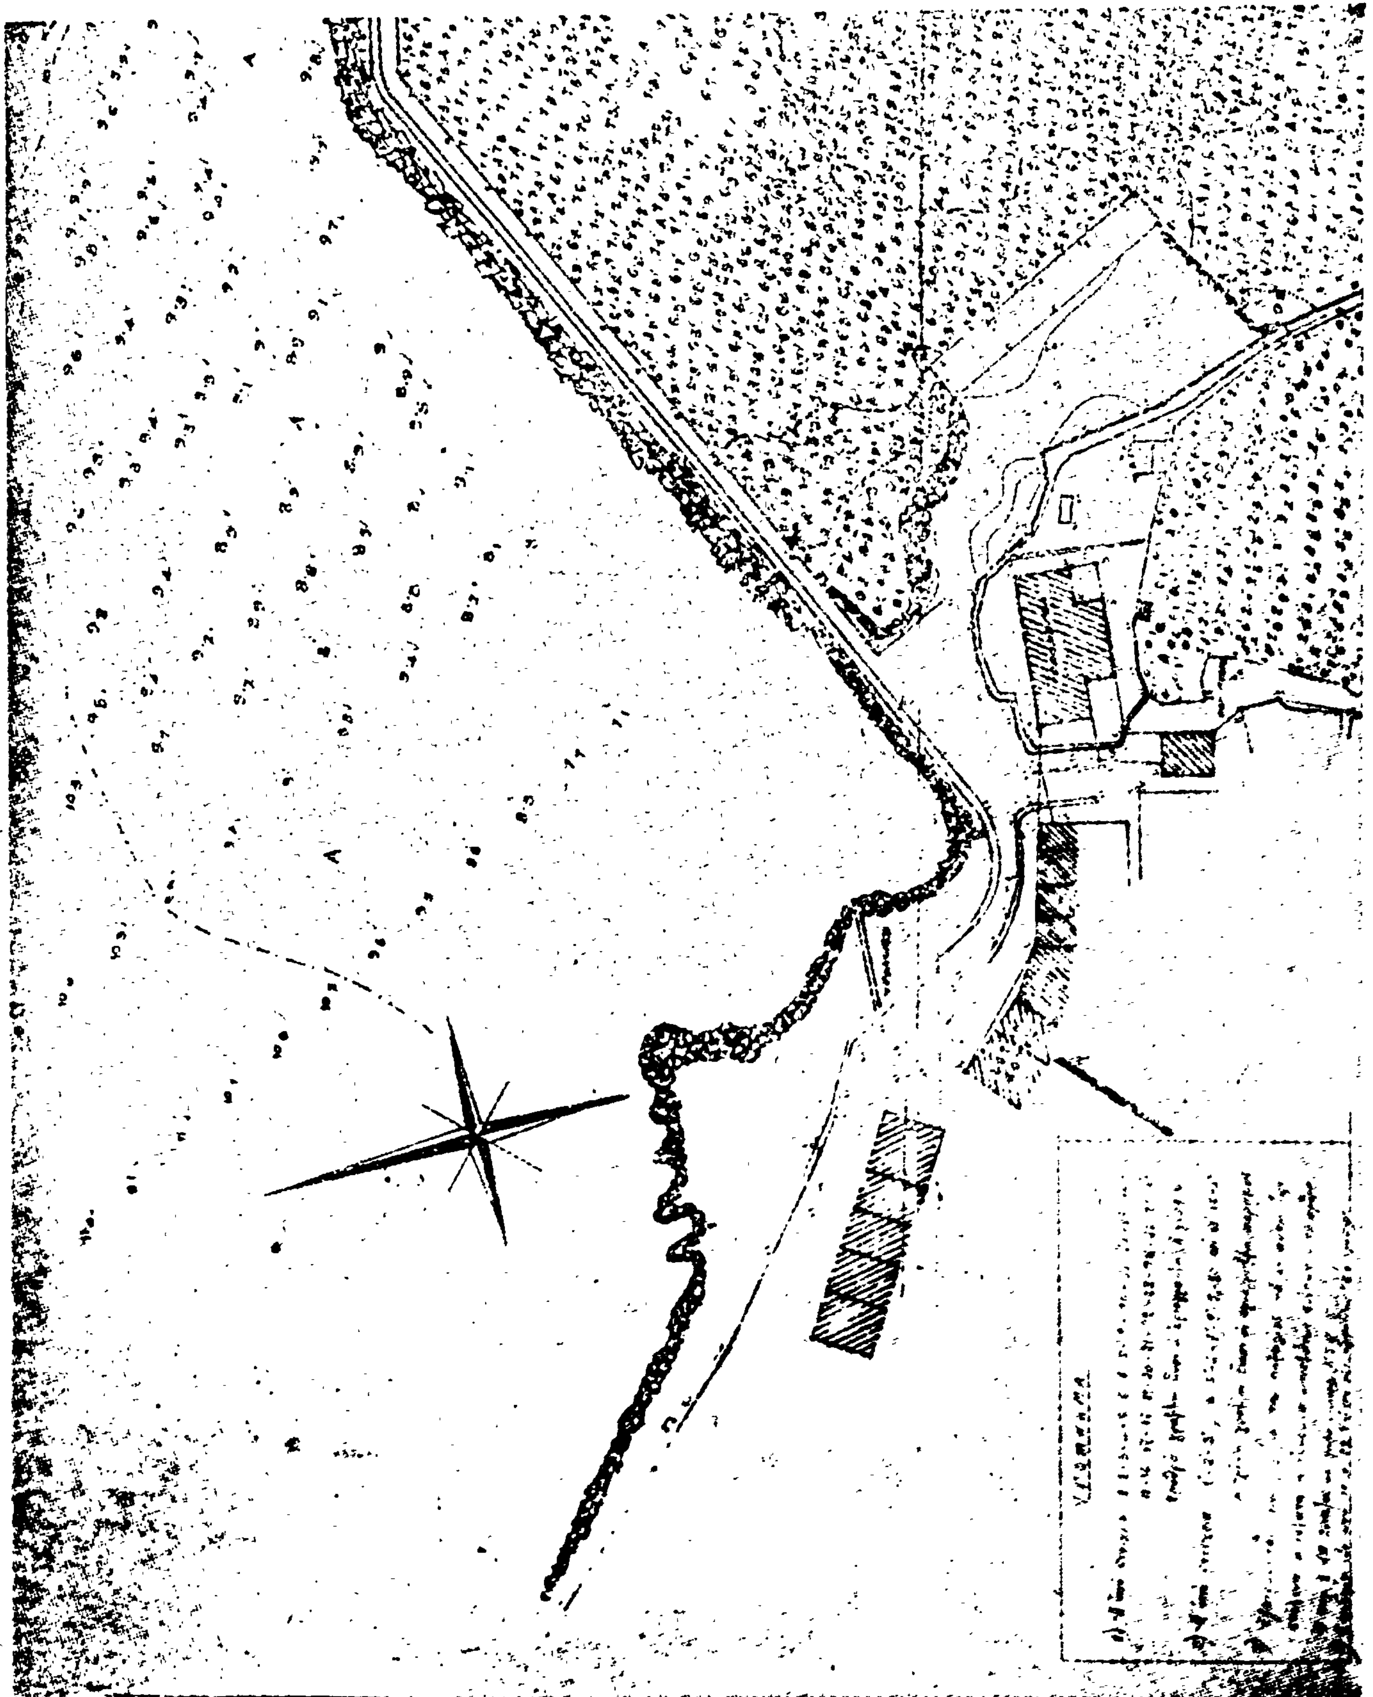


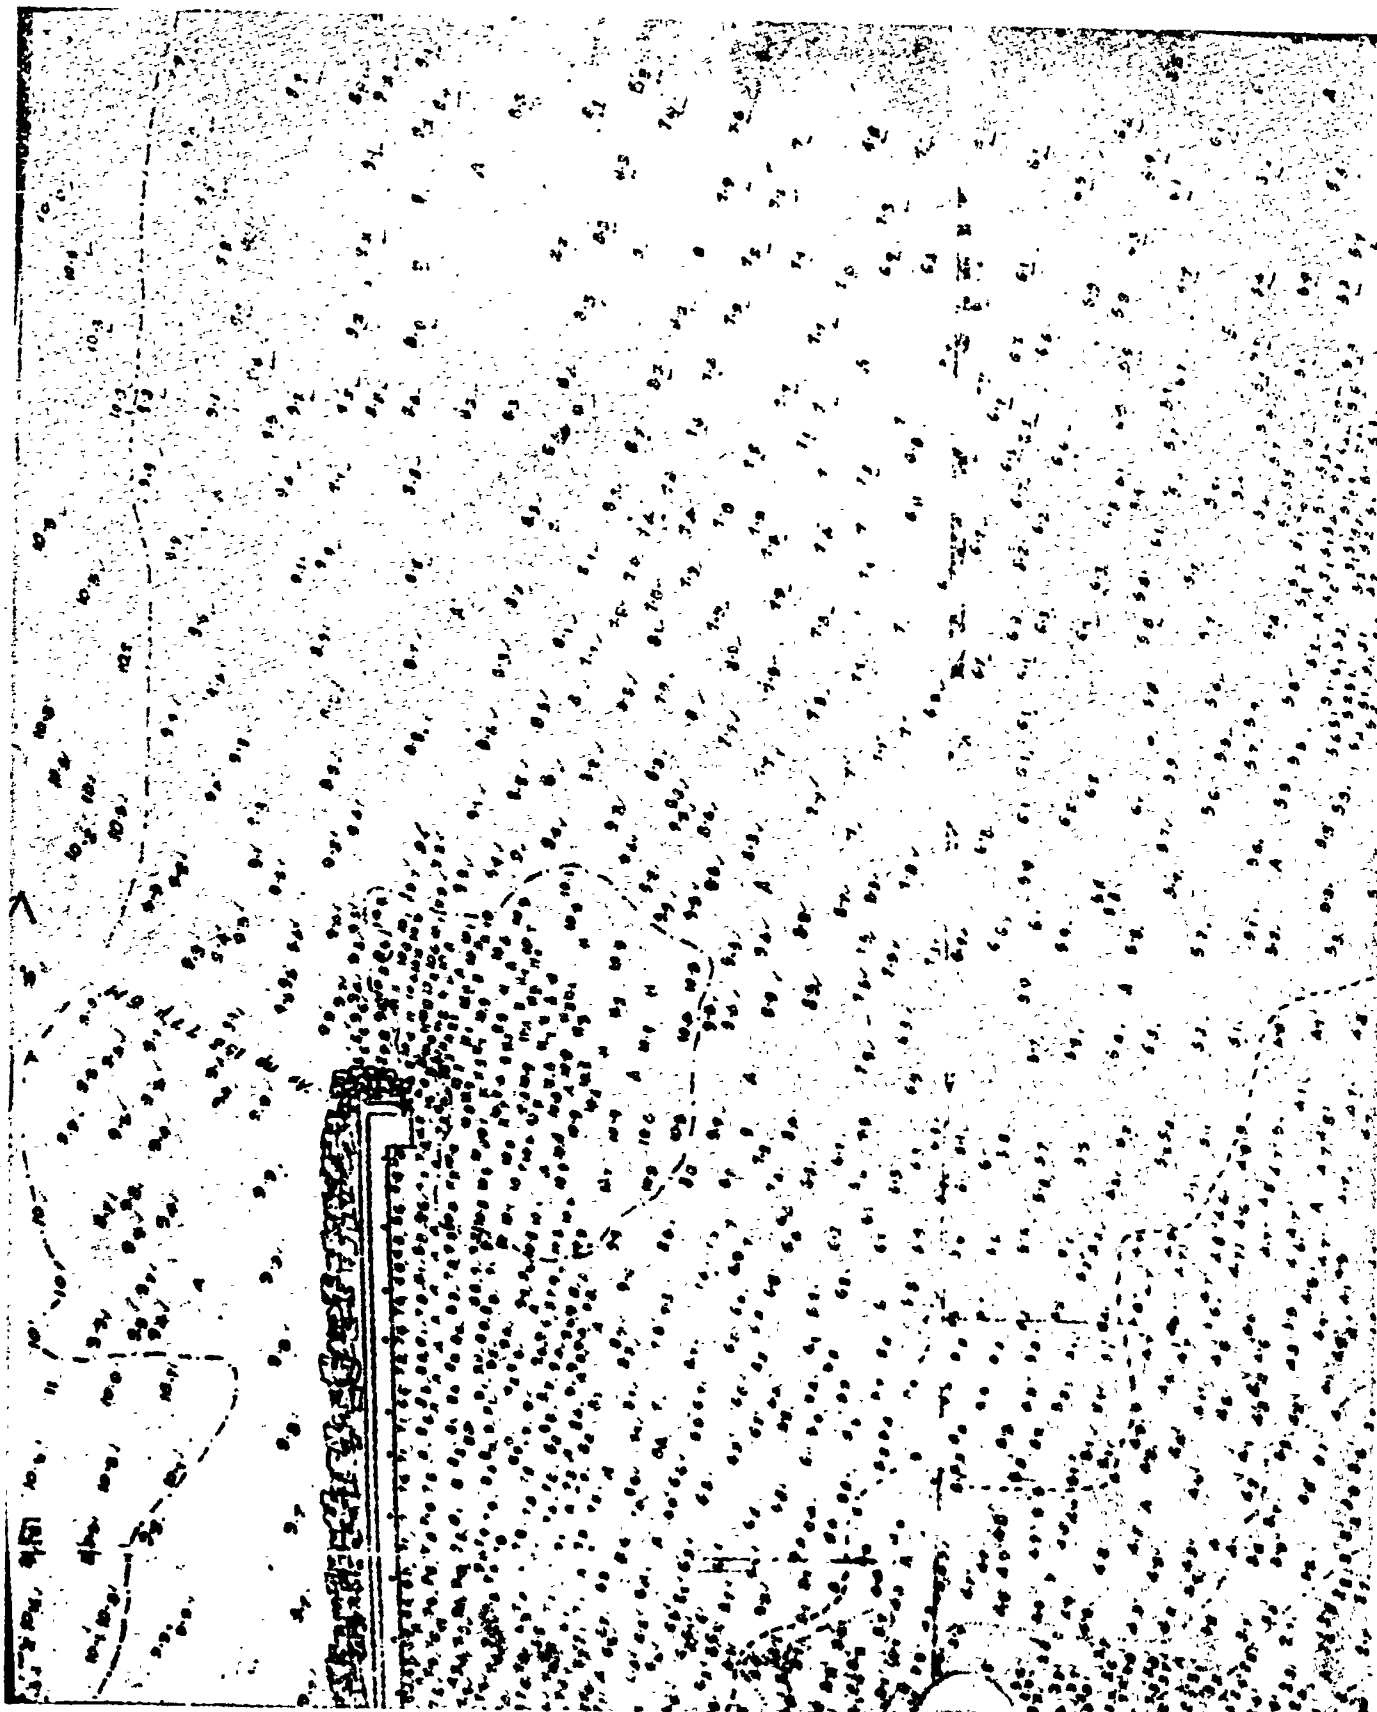

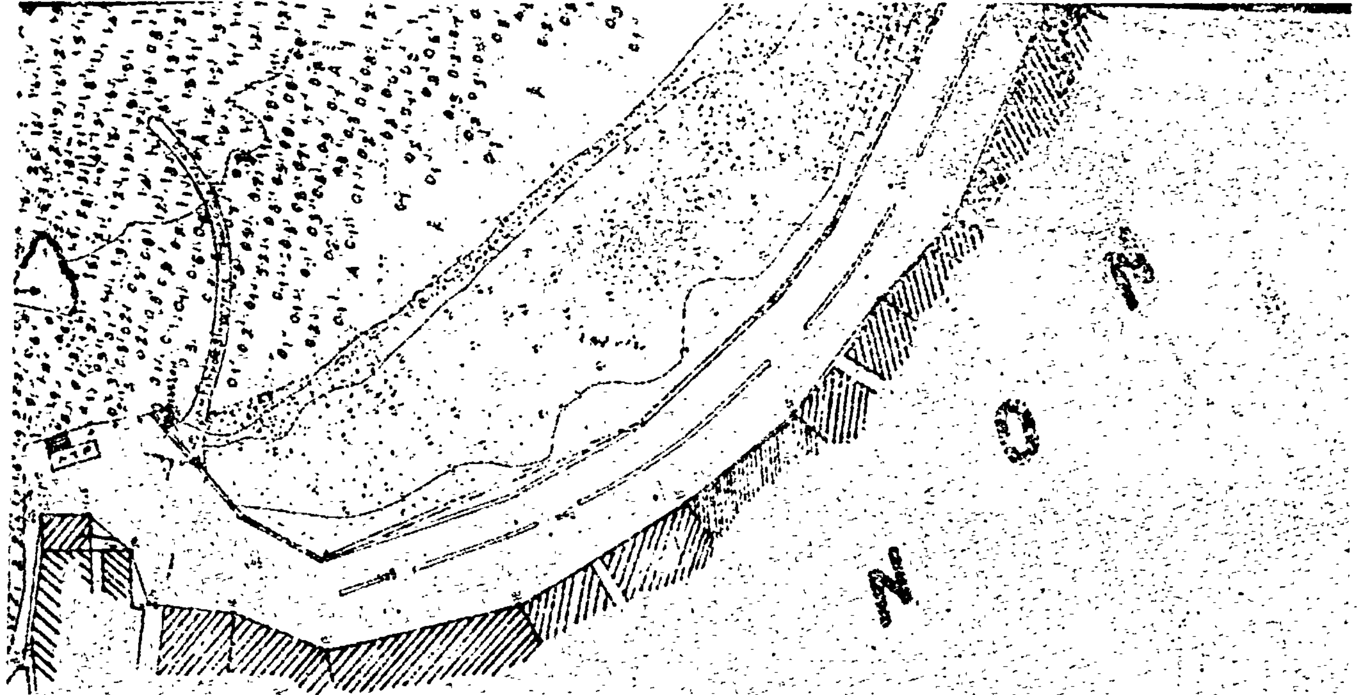

ΤΟΠ/ΚΟΝ ΔΙΑΓΡΑΜΜΑ
ΚΑΘΟΡΙΣΜΟΥ ΟΡΙΩΝ ΑΙΓΙΑΛΟΥ ΚΑΙ ΠΑΡΑΛΙΑΣ
ΛΙΜΕΝΟΣ ΡΕΘΥΜΝΗΣ
ΚΛΙΜΑΞ 1:1000

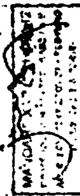

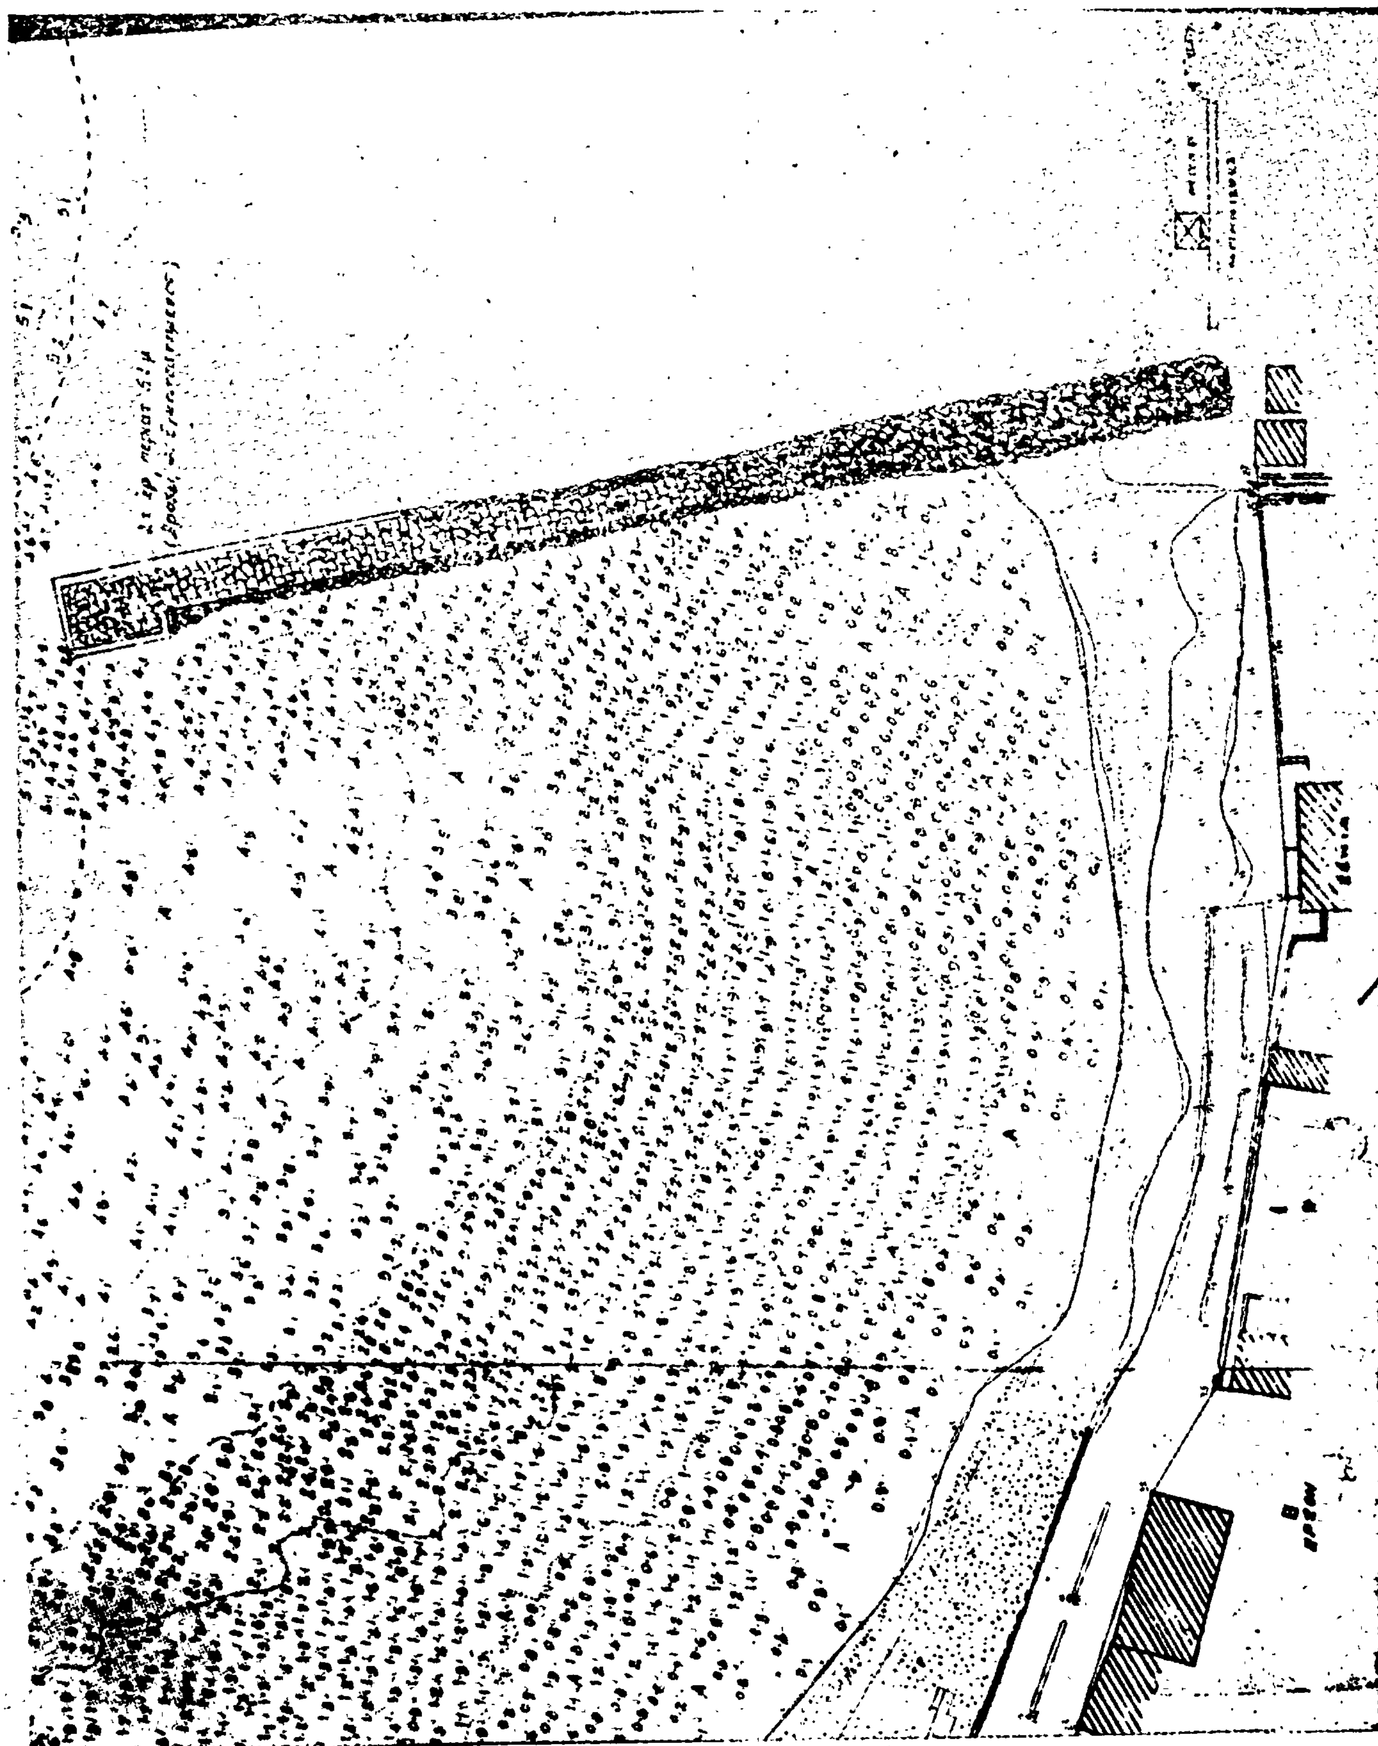

ΠΟΛΕΟΔΟΜΙΑ

ΑΠΟΦΑΣΕΙΣ

'Αριθ. 6722 (6)

Περὶ διορθώσεως ἀσυμφωνίας στὴν ὁδὸ 'Ομήρων, 'Αρκαδίας.

Ο ΝΟΜΑΡΧΗΣ ΑΡΚΑΔΙΑΣ

"Εχοντας ὑπόψη :

1. Τὸ 1256/20.2.78 ἔγγραφο τοῦ Δήμου Τριπόλεως, μὲ τὸ ὁποῖο ζητᾶ τὴ διόρθωση ἀσυμφωνίας τῆς ὁδοῦ 'Ομήρων μεταξὺ τῶν Ο.Τ. 346-352 καὶ 354.
2. Τὰ πρακτικὰ τῆς ἀπὸ 12.6.78 συνεδριάσεως τοῦ Δημοτικοῦ Συμβουλίου Τριπόλεως, μὲ τὸ ὁποῖο ἐγκρίνεται ὁμόφωνα ἡ διόρθωση τῆς ἀσυμφωνίας.
3. Τὸ ρυμοτομικὸ σχέδιο τῆς πόλεως Τριπόλεως, ποὺ ἐγκρίθηκε μὲ τὸ ἀπὸ 16.3.54 Δ/γμα (ΦΕΚ 53/Α/31.3.54).
4. Τὴν τροποποίηση τοῦ σχεδίου πόλεως Τριπόλεως, ποὺ ἐγκρίθηκε μὲ τὸ ἀπὸ 23.10.39 Δ/γμα (ΦΕΚ 11/Α/2.11.59).
5. Τὸ ἀπὸ 18.10.25 Π. Δ/γμα «περὶ τοῦ τρόπου διορθώσεως ἀσυμφωνιῶν ὑφισταμένων μεταξὺ τοῦ ἐγκεκριμένου σχεδίου καὶ τοῦ ἐπὶ τοῦ ἐδάφους ἐφαρμοσθέντος τοιούτου».
6. Τὸ ἀπὸ 10.5.58 Β. Δ/γμα «περὶ καταργήσεως τῶν Συμβουλίων καὶ 'Επιτροπῶν παρὰ ταῖς Νομαρχίαις».
7. Τὸ Ν. Δ/γμα 532/1970 «περὶ συμπληρώσεως τῶν διατάξεων περὶ Διοικητικῆς 'Αποκεντρώσεως».
8. Τὸ γεγονὸς ὅτι τὸ πλάτος τῆς ὁδοῦ 'Ομήρων εἶναι μικρότερο ἀπὸ αὐτὸ ποὺ ὑπολογίζεται ἀπὸ τὸ ἐγκεκριμένο σχέδιο τῆς πόλεως.
9. Τὴ σύμφωνη γνωμοδότηση τοῦ Περ/κοῦ Συμβουλίου Δημ. "Εργων, ποὺ διατυπώθηκε στὸ Ν. 8/29.6.78 πρακτικό του, ἀποφασίζουμε :

Διορθώνουμε τὴν ἀσυμφωνία ποὺ ὑπάρχει στὴν ὁδὸ 'Ομήρων καὶ καθορίζουμε τὶς Ο.Γ, ὅπως φαίνονται στὸ θεωρημένο διάγραμμα τῆς ὁδοῦ ποὺ συντάχθηκε ἀπὸ τὸν Πολιτικὸ Μηχανικὸ Δημοσθένη Δαββέτα.

'Η ἀπόφαση αὐτὴ νὰ δημοσιευθεῖ στὴν 'Εφημερίδα τῆς Κυβερνήσεως.

Τρίπολη, 17 'Ιουλίου 1978

'Ο Νομάρχης
ΒΑΣ. ΑΝΑΣΤΑΣΙΑΔΗΣ

Ο.Τ. 346

Ο.Τ. 354

Οικοδομικαί Γραμμαί

1. — [illegible]
2. — [illegible]
3. — [illegible]
4. — [illegible]
5. — [illegible]
6. — [illegible]

ΤΟΠΟΓΡΑΦΙΚΟΝ ΔΙΑΓΡΑΜΜΑ
ΟΔΟΥ ΟΜΗΡΩΝ—
Ο.Τ. 354
ΕΝ ΤΡΙΠΟΛΕΙ
ΚΛ 1:200

Ο.Τ. 352

630

2010

2030

2192

2130

ΠΑΡΚΟ

ΤΡΙΠΟΛΗ ΟΚΤΩΒΡΗΣ 77
Ο - ΜΗΧΑΝΙΚΟΣ
ΔΗΜ. ΔΑΒΒΕΤΑΣ

'Αριθ. 11614/6132/85 (7)

Περὶ ἀναγνωρίσεως ἰδιωτικῆς ὁδοῦ σχεδίου πόλεως 'Ιστιαίας Ν. Εὐβοίας ὡς ὁδοῦ προϋφισταμένης τοῦ ἔτους 1923.

Ο ΝΟΜΑΡΧΗΣ ΕΥΒΟΙΑΣ

Ἔχοντες ὑπ' ὄψει :

1. Τὰς διατάξεις τοῦ Ν. 3200/55 «περὶ διοικητικῆς ἀποκεντρώσεως» καὶ τοῦ ἀπὸ 28.6.1955 Δ/τος «περὶ ἐξαιρέσεως ἀπὸ τῆς ἁρμοδιότητος τῶν Νομαρχῶν ἀντικειμένων τινῶν ἁρμοδιοτήτων 'Υπουργείου Δημοσίων Ἔργων».

2. Τὰς διατάξεις τοῦ ὑπ' ἀριθ. 712/1970 Β. Δ/τος «περὶ καθορισμοῦ τῶν διατηρουμένων ὑπὲρ τοῦ 'Υπουργοῦ καὶ Περιφερειακῶν 'Αρχῶν διανομαρχιακοῦ ἐπιπέδου τοῦ ΥΔΕ ἁρμοδιοτήτων (Φ.Ε.Κ. 235Α), ὡς ἐτροποποιήθησαν καὶ συνεπληρώθησαν διὰ τοῦ ὑπ' ἀριθ. 677/1971 Β. Δ/τος (Φ.Ε.Κ. 233Α).

3. Τὰς διατάξεις τοῦ ὑπ' ἀριθ. 532/70 Β.Δ. «περὶ συμπληρώσεως τῶν διατάξεων περὶ διοικητικῆς ἀποκεντρώσεως».

4. Τὰς διατάξεις τοῦ ὑπ' ἀριθ. 950/71 Β. Δ/τος «περὶ παρατάσεως τῆς ἰσχύος τοῦ ἄρθρου 1 τοῦ Β.Δ. 532/1970 καὶ ἄλλων τινῶν διατάξεων (Φ.Ε.Κ. 160Α).

5. Τὰς διατάξεις τοῦ Α.Ν. 314/68 «περὶ παροχῆς εἰς τὸν 'Υπουργὸν Β. 'Ελλάδος καὶ τοὺς Νομάρχας ἁρμοδιότητος ἐπὶ θεμάτων ἐγκρίσεως, ἐπεκτάσεως ἢ τροποποιήσεως σχεδίων πόλεων καὶ κωμῶν» κλπ.

6. Τὰς διατάξεις τοῦ ἀπὸ 17.7.1923 Ν. Δ/τος «περὶ σχεδίων πόλεων καὶ κωμῶν κλπ.».

7. Τὴν ὑπ' ἀριθ. 34/16.6.1977 ἐγκύκλιον Δ/γὴν τοῦ 'Υπουργείου Δημ. Ἔργων σχετικὰ μὲ ἰδιωτικὰς ὁδοὺς ποὺ προϋφίστανται τοῦ 1923.

Λαβόντες ὑπ' ὄψιν :

1. Τὸ ἀπὸ 27.6.1978 'Υπηρεσιακὸν Σημείωμα τοῦ τμήματος ΠΕ καὶ Π εἰς ΔΤΥΝ Εὐβοίας.

2. Τὸ ὑπ' ἀριθ. :

α) 295/30.1.1964 συμβόλαιον συμβολαιογράφου 'Ιστιαίας Δημ. Οἰκονόμου.

β) 2077/15.6.1949 συμβόλαιον συμβολαιογράφου 'Ιστιαίας Νικ. Παναγιωτόπουλου.

γ) 5493/24.11.1919 συμβόλαιον συμβολαιογράφου Ξηροχωρίου 'Εμμ. 'Αλεξανδρίου.

δ) 534/2.12.1925 ἔκθεσιν συμβιβασμοῦ ἐνώπιον τοῦ Εἰρηνοδικοῦντος Γραμματέως Ξηροχωρίου Εὐαγ. Ζήση, ἀπὸ τὰ ὁποῖα ἐμφαίνεται ὅτι ἡ ἰδιωτικὴ ὁδὸς προϋφίσταται τοῦ ἔτους 1923.

3. Τὸ ἀπὸ 30.11.1958 Δ/γμα «περὶ ἐγκρίσεως σχεδίου πόλεως 'Ιστιαίας».

4. Τὴν σχετικὴν εἰσήγησιν τῆς ΔΤΥΝ Εὐβοίας.

5. Τὴν ὑπ' ἀριθ. 40/12.7.1978 θέμα 6ον γνωμοδότησιν τοῦ Νομαρχιακοῦ Συμβουλίου ΔΕ Τμήματος Ν. Εὐβοίας.

Σκεφθέντες κατὰ Νόμον.

'Επειδὴ ἡ ὁδὸς ἡ ἐμφαινομένη εἰς τὸ συνημμένον τοπογραφικὸν διάγραμμα ὡς προκύπτει ἐκ τῶν ἀνωτέρω συμβολαίων προϋφίσταται τοῦ ἔτους 1923, διὰ ταῦτα ἀποφασίζομεν :

'Αναγνωρίζομεν τὴν ἰδιωτικὴν ὁδὸν ἡ ὁποία διέρχεται μεταξὺ τῶν ἰδιοκτητῶν Χ. Βενιέρη, Βλαχογιάννη καὶ Παν. Δάγκουρα ἐντὸς τοῦ σχεδίου πόλεως 'Ιστιαίας ὡς αὐτη ἐμφαίνετα εἰς τὸ συνημμένον τοπογραφικὸν διάγραμμα τῆς ΔΤΥΝΕ ὑπὸ στοιχεῖα Α,Β,Γ,Δ,Ε,Ζ,Η,Θ,Α ὡς προϋφισταμένην τοῦ ἔτους 1923 ἄνευ μεταβολῆς τοῦ πλάτους αὐτῆς.

Ἡ ἀπόφαση αὐτὴ νὰ δημοσιευθεῖ στὴν 'Εφημερίδα τῆς Κυβερνήσεως.

Χαλκίδα, 12 'Ιουλίου 1978

'Ο Νομαρχῶν Διευθυντὴς
ΚΩΝ. ΜΟΥΧΤΟΥΡΗΣ

'Αριθ. ΤΥ. 3032/3803 (8)

Περὶ ἀναθεωρήσεως ὁρίων τοῦ οἰκισμοῦ Καζάρμας Κοιν. Χαραυργῆς, στὸ Ν. Μεσσηνίας.

Ο ΝΟΜΑΡΧΗΣ ΜΕΣΣΗΝΙΑΣ

Ἔχοντας ὑπόψη:

1. Τὸ ἀπὸ 17.7.1923 Ν. Δ/γμα «περὶ σχεδίων πόλεων καὶ κωμῶν καὶ συνοικισμῶν τοῦ Κράτους καὶ οἰκοδομῆς αὐτῶν».

2. Τὸ 194/1969 Π. Δ/γμα «περὶ τροποποιήσεως πολεοδομικῶν τινῶν διατάξεων» (Φ.Ε.Κ. 103).

3. Τὸ ἀπὸ 3.11.1978 Π. Δ/γμα «περὶ σχεδίων τῶν ἐν ταῖς πόλεσι ἀνεγειρομένων οἰκοδομῶν» (Φ.Ε.Κ. 229) καὶ τὶς μεταγενέστερές του τροποποιήσεις.

4. Τὴν Ε. 35400/6.12.1975 ἀπόφαση τοῦ Ὑπ. Δημ. Ἔργων, Ὑπηρεσία Οἰκισμοῦ «περὶ τοῦ τρόπου καθορισμοῦ ὁρίων οἰκισμοῦ πρὸ τοῦ ἔτους 1923 στερουμένου σχεδίου ρυμοτομίας».

5. Τὴν ἀπὸ 28.2.1977 ἔκθεση ἀναθεωρήσεως τῆς ἁρμόδιας ἐπιτροπῆς καθορισμοῦ τῶν περιμετρικῶν ὁρίων τοῦ οἰκισμοῦ Καζάρμας Κοιν. Χαραυργῆς καὶ τὸ σκαρίφημα τοῦ οἰκισμοῦ τούτου, μὲ τὰ ὁποῖα καθορίζονται τὰ ὅριά του.

6. Τὸ 22/25.1.1978 ἔγγραφο τοῦ Προέδρου τῆς Κοινότητας μὲ τὸ ὁποῖο μᾶς ὑποβάλει τὶς ἐνστάσεις τῶν κατοίκων.

7. Ὅτι ἀπὸ τὰ μέλη τῆς ἐπιτροπῆς κατὰ πλειοψηφία μὲ μειοψηφία τοῦ Προέδρου τῆς Κοινότητας προτείνεται ὁ καθορισμὸς τῶν περιμετρικῶν ὁρίων τοῦ οἰκισμοῦ, ὅπως παρουσιάζονται στὸ συνημμένο τοπογραφικὸ σκαρίφημα θεωρημένο ἀπὸ τὴ Δ.Τ.Υ., ἤτοι τὰ περικλειόμενα ἀπὸ τὶς κορυφὲς ΑΒ....ΗΘΙΑ.

8. Τὴν Π2/27.2.1978 (θέμα 6ον) σύμφωνη γνωμοδότηση τοῦ Περιφερειακοῦ Συμβουλίου Δημ. Ἔργων Τμῆμα Νομοῦ Μεσσηνίας, μὲ τὴν ὁποία γίνονται δεκτὰ τὰ περιμετρικὰ ὅρια τοῦ οἰκισμοῦ Καζάρμας Κοιν. Χαραυγῆς, ὅπως καθορίστηκαν κατὰ πλειοψηφία ἀπὸ τὴν ἐπιτροπὴ μὲ τὴν ἀπὸ 28.2.1977 ἔκθεσή της, ἀπορριπτομένων τῶν ἐνστάσεων, ἀποφασίζουμε:

Κυρώνουμε τὴν ἀπὸ 28.2.1977 ἔκθεση τῆς ἐπιτροπῆς καὶ τὸ διάγραμμα στὸ ὁποῖο αὐτὴ ἀναφέρεται ὅπως ἔχει συνταχθεῖ κατὰ πλειοψηφία.

Ἡ ἀπόφαση αὐτὴ νὰ δημοσιευθεῖ στὴν Ἐφημερίδα τῆς Κυβερνήσεως.

Καλαμάτα, 6 Ἰουλίου 1978

Ὁ Νομάρχης
ΚΥΡ. ΣΤΕΦΑΝΑΚΟΣ

ΕΚΘΕΣΗ

Γιὰ τὴν ἀναθεώρηση τῶν περιμετρικῶν ὁρίων τοῦ οἰκισμοῦ Καζάρμας Κοιν. Χαραυγῆς σύμφωνα μὲ τὴν Ε. 35400/6.12.1975 ἀπόφαση τῆς Ὑπηρεσίας Οἰκισμοῦ τοῦ Ὑπουργείου Δημ. Ἔργων Δ/νση Ε3/βγ «γιὰ τὸν τρόπο καθορισμοῦ τῶν ὁρίων οἰκισμῶν πρὸ τοῦ 1923», ποὺ στεροῦνται σχεδίου ρυμοτομίας.

Ἐν Καλαμάτα σήμερον τὴν 9η Φεβρουαρίου 1977 οἱ:

1. Γεώργιος Παπαντωνίου Πολ. Μηχανικὸς στὴν Δ/νση Τεχνικῶν Ὑπηρεσιῶν Ν. Μεσσηνίας.

2. Αἰκατερ. Μπούχαλη Ἐργοδηγὸς στὴν ὡς ἄνω Δ/νση.

3. Παν. Καστόρας, Πρόεδρος Κοινότητας Χαραυγῆς.

Ἀποτελοῦντες τὴν διὰ τῆς ΤΥ. 2414/2320/14.4.1976 ἀποφάσεως τοῦ Νομάρχου Μεσσηνίας συσταθεῖσαν ἐπιτροπὴν ἀναθεωρήσεως τῶν ὁρίων τοῦ οἰκισμοῦ Καζάρμας, ὁ ὁποῖος ἔχει δημιουργηθεῖ πρὸ τοῦ 1923, ἐνεργήσαντες αὐτοψία καὶ ἐξετάσαντες, τὴν περιοχὴν ὡς καὶ τὸν φάκελλο τῆς σχετικῆς ἀλληλογραφίας διαπιστώσαμε τὰ ἑξῆς:

Ἡ ὡς ἄνω περιοχή, ἔχει χαρακτηρισθεῖ ὡς οἰκισμὸς πρὸ τοῦ 1923 διὰ τῆς ἀπὸ 8.7.1970 ἐκθέσεως καὶ τοπογραφικοῦ διαγράμματος ὑπαλλήλου τῆς Δ/νσεως Τεχνικῶν Ὑπηρεσιῶν.

Ἡ ἐπιτροπὴ ἔλαβε ὑπ' ὄψη τὴν ἀρχικὴ ἔκθεση καὶ τὴν 10684/6542/28.11.1975 ἀναφορὰ τῆς Δ/νσεως Τεχνικῶν Ὑπηρεσιῶν πρὸς τὸ Υ.Δ.Ε. γιὰ τὴν ἀσυμφωνία μεταξὺ αὐτῆς καὶ τοῦ τοπογραφικοῦ σκαρ/τος ὡς πρὸς τὸ σημεῖο Γ (Ἱερὸς Ναὸς Ζωοδ. Πηγῆς) καὶ δέχεται ὅτι πρέπει νὰ διορθωθεῖ ἡ ἔκθεση μὲ κατάργηση τοῦ σημείου Γ, δηλαδὴ εἰς τὸ τμῆμα αὐτὸ ἡ ὁριογραμμὴ θὰ ὁρίζεται ἀπὸ τὴν εὐθυγραμμία, ἡ ὁποία ἑνώνει τὰ σημεῖα Β καὶ Δ.

Κατόπιν αὐτῶν καὶ τῆς Ε. 28219/3.3.76 ἀπαντήσεως τοῦ Υ.Δ.Ε. στὴν ἀναφορὰ τῆς ΔΤΥΝΜ ἡ ἐπιτροπὴ κατὰ πλειοψηφία ἀποφασίζει τὴν ὡς ἄνω διόρθωση χωρὶς ἄλλη τροποποίηση ἢ ἐπέκταση τοῦ οἰκισμοῦ κατὰ μειοψηφία τοῦ Προέδρου, ὁ ὁποῖος ἐζήτησε τὴν ἐπέκταση πρὸς ὅλες τὶς κατευθύνσεις καὶ καθορίζει τὰ ὅρια ὅπως φαίνονται στὸ διάγραμμα τὸ ὁποῖο συνοδεύει τὴν ἔκθεσή της μὲ τὴν ἐρυθρὰ ὁριογραμμὴ ΑΒ........ΗΘΙΑ, τῆς ὁποίας οἱ κορυφὲς ὁρίζονται ὡς ἑξῆς:

Α = ἰδιοκτησία Βασ. Ἀντ. Ἀσημακοπούλου.

Β = ἰδιοκτησία Κων. Γ. Βουδούρη.

Γ = Νεκροταφεῖον.

Ε = ἰδιοκτησία Βασ. Βασιλοπούλου.

Ζ = ἰδιοκτησία Ἠλ. Ν. Δρακοπούλου.

Η = ἰδιοκτησία Δημ. Ι. Δρακοπούλου.

Θ = Ἐλαιουργεῖο Καστόρα Ξεπαπαδέα.

Α = Ἰδιοκτησία Β. Ἀντ. Ἀσημακοπούλου.

Ἐν Καλαμάτα τῇ 28 Φεβρουαρίου 1977

Ἡ Ἐπιτροπὴ

1. Γ. Παπαντωνίου, 2. Αἰκ. Μπούχαλη, 3. Παν. Καστόρας.

ΕΘΕΩΡΗΘΗ

Ἐν Καλαμάτα τῇ 8 Δεκεμβρίου 1977

Ὁ Διευθυντὴς Τεχνικῶν Ὑπηρεσιῶν

ΒΑΣΙΛ. ΤΣΕΛΙΟΣ
Νομ/κὸς ἐπὶ 4ῳ β.

ΕΘΝΙΚΗ ΟΔΟΣ

Η ΓΕΝΙΚΗ ΔΙΕΥΘΥΝΣΗ ΤΟΥ ΕΘΝΙΚΟΥ ΤΥΠΟΓΡΑΦΕΙΟΥ

ΓΝΩΣΤΟΠΟΙΕΙ ΟΤΙ:

Ἡ ἐτήσια συνδρομή τῆς Ἐφημερίδας τῆς Κυβερνήσεως, ἡ τιμή τῶν φύλλων της πού πουλιοῦνται τμηματικά καί τά τέλη δημοσιεύσεων στήν Ἐφημερίδα τῆς Κυβερνήσεως, καθορίσθηκαν ἀπό 1 Ἰανουαρίου 1974 ὡς ἀκολούθως:

Α' ΕΤΗΣΙΕΣ ΣΥΝΔΡΟΜΕΣ

1. Γιά τό Τεῦχος Α'	Δραχ.	600
2. » » » Β'	»	700
3. » » » Γ'	»	500
4. » » » Δ'	»	1.000
5. » » » Νομικῶν Προσώπων Δ.Δ. κτλ	»	500
6. » » » Παράρτημα	»	300
7. » » » Ἀνωνύμων Ἑταιρειῶν κτλ.	»	3.000
8. » » Δελτίο Ἐμπορικῆς καί Βιομηχανικῆς Ἰδιοκτησίας	»	200
9. Γιά ὅλα τά τεύχη καί τό Δ.Ε.Β.Ι.	»	6.000

Οἱ Δῆμοι καί οἱ Κοινότητες τοῦ Κράτους καταβάλλουν τό 1/2 τῶν ἀνωτέρω συνδρομῶν.

Ὑπέρ τοῦ Ταμείου Ἀλληλοβοηθείας Προσωπικοῦ τοῦ Ἐθνικοῦ Τυπογραφείου (ΤΑΠΕΤ) ἀναλογοῦν τά ἑξῆς ποσά:

1. Γιά τό Τεῦχος Α'	Δραχ.	50
2. » » » Β'	»	35
3. » » » Γ'	»	25
4. » » » Δ'	»	50
5. » » » Νομικῶν Προσώπων Δημοσίου Δικαίου κτλ	»	25
6. » » » Παράρτημα	»	15
7. » » » Ἀνωνύμων Ἑταιρειῶν κτλ.	»	150
8. » » Δελτίο Ἐμπ. καί Βιομ. Ἰδιοκτησίας	»	10
9. Γιά ὅλα τά τεύχη	»	300

Β'. ΤΙΜΗ ΦΥΛΛΩΝ

Η τιμή πωλήσεως κάθε φύλλου, μέχρις 8 σελ., εἶναι 3 δρχ., ἀπό 9 ὡς 40 σελ. 8 δρχ., ἀπό 41 ὡς 80 σελ. 15 δρχ., ἀπό 81 σελ. και άνω ἡ τιμή πωλήσεως κάθε φύλλου προσαυξάνεται κατά 15 δρχ. ἀνά 80 σελίδες.

Γ'. ΤΕΛΗ ΔΗΜΟΣΙΕΥΣΕΩΝ

Ι. Στό Τεῦχος Ἀνωνύμων Ἑταιρειῶν καί Ἑταιρειῶν Περιωρισμένης Εὐθύνης:

Α. Δημοσιεύματα Ἀνωνύμων Ἑταιρειῶν:

1. Τῶν δικαστικῶν πράξεων	Δραχ.	400
2. Τῶν καταστατικῶν Ἀνωνύμων Ἑταιρειῶν	»	10.000
3. Τῶν τροποποιήσεων τῶν καταστατικῶν τῶν Ἀνωνύμων Ἑταιρειῶν	»	2.000
4. Τῶν ἀνακοινώσεων καί προσκλήσεων σέ γενικές συνελεύσεις, τῶν κατά τό ἄρθρο 32 τοῦ Ν. 2221/24 γνωστοποιήσεων, τῶν ἀνακοινώσεων, πού προβλέπονται ἀπό τό ἄρθρο 59 παρ. 3 τοῦ Ν.Δ. 400/70 «περί Ἀλλοδαπῶν Ἀσφαλιστικῶν Ἑταιρειῶν» καί τῶν ἀποφάσεων τοῦ Διοικητικοῦ Συμβουλίου τοῦ ΕΛΤΑ, πού ἀναφέρονται σέ προσωρινές διατάξεις	»	1.000
5. Τῶν ἀνακοινώσεων τῶν ὑπό διάλυση Ἀνωνύμων Ἑταιρειῶν, κατά τό Β.Δ. 20/5/1939	»	200
6. Τῶν ἰσολογισμῶν τῶν Ἀνωνύμων Ἑταιρειῶν	»	4.000
7. Τῶν συνοπτικῶν μηνιαίων καταστάσεων τῶν Τραπεζικῶν Ἑταιρειῶν	»	1.000
8. Τῶν ἀποφάσεων «περί ἐγκρίσεως τιμολογίων τῶν Ἀσφαλιστικῶν Ἑταιρειῶν»	»	600
9. Τῶν ὑπουργικῶν ἀποφάσεων «περί παροχῆς ἀδείας ἐπεκτάσεως τῶν ἐργασιῶν Ἀσφαλιστικῶν Ἑταιρειῶν», τῶν ἐκθέσεων περιουσιακῶν στοιχείων Ἀνωνύμων Ἑταιρειῶν γενικά, καί τῶν ἀποφάσεων τοῦ Δ.Σ. τοῦ ΕΛΤΑ, μέ τίς ὁποῖες ἐγκρίνονται καί δημοσιεύονται οἱ κανονισμοί αὐτοῦ	»	4.000
10. Τῶν ἀποφάσεων «περί παροχῆς πληρεξουσιότητος πρός ἀντιπροσώπευσιν ἐν Ἑλλάδι ἀλλοδαπῶν Ἑταιρειῶν» καί τῶν ἀποφάσεων «περί μεταβιβάσεως τοῦ χαρτοφυλακίου Ἀσφαλιστικῶν Ἑταιρειῶν κατά τό ἄρθρον 59 παρ. 1 τοῦ Ν.Δ. 400/70»	»	2.000
11. Τῶν ἀποφάσεων «περί συγχωνεύσεως Ἀνωνύμων Ἑταιρειῶν»	»	10.000
12. Τῶν ἀποφάσεων τῆς Ἐπιτροπῆς τοῦ Χρηματιστηρίου «περί εἰσαγωγῆς χρεωγράφου εἰς τό Χρηματιστήριον πρός διαπραγμάτευσιν, συμφώνως πρός τάς διατάξεις τοῦ ἄρθρου 2 παρ. 3 Α.Ν. 148/67»	Δραχ.	[illegible]
13. Τῶν ἀποφάσεων τῆς Ἐπιτροπῆς κεφαλαιαγορᾶς «περί διαγραφῆς χρεωγράφου ἐκ τοῦ Χρηματιστηρίου, συμφώνως πρός τάς διατάξεις τοῦ ἄρθρου 2 παρ. 4 Α.Ν. 148/1967»		[illegible]

Β'. Δημοσιεύματα Ἑταιρειῶν Περιωρισμένης Εὐθύνης:

1. Τῶν καταστατικῶν	»	[illegible]
2. Τῶν τροποποιήσεων τῶν καταστατικῶν	»	480
3. Τῶν ἀνακοινώσεων καί προσκλήσεων	»	200
4. Τῶν ἰσολογισμῶν	»	1.300
5. Τῶν ἐκθέσεων ἐκτιμήσεως περιουσιακῶν στοιχείων	»	[illegible]

Γ'. Δημοσιεύματα Ἀλληλασφαλιστικῶν Συνεταιρισμῶν - Ἀλληλασφαλιστικῶν Ταμείων καί Φιλανθρωπικῶν Σωματείων:

1. Τῶν ὑπουργικῶν ἀποφάσεων «περί χορηγήσεως ἀδείας λειτουργίας Ἀλληλασφαλιστικῶν Συνεταιρισμῶν - Ἀλληλασφαλιστικῶν Ταμείων»	»	[illegible]
2. Τῶν Ἰσολογισμῶν τῶν ἀνωτέρω Συνεταιρισμῶν, Ταμείων καί Σωματείων	»	[illegible]

ΙΙ. Στό Τέταρτο τεῦχος, τῶν δικαστικῶν πράξεων, προσκλήσεων καί λοιπῶν δημοσιεύσεων. » 400

Τό ποσοστό ἐπί τῶν τελῶν δημοσιεύσεων στό Τεῦχος Ἀνωνύμων Ἑταιρειῶν καί Ἑταιρειῶν Περιωρισμένης Εὐθύνης, πού πρέπει νά καταβάλλεται ὑπέρ τοῦ Ταμείου Ἀλληλοβοηθείας Προσωπικοῦ Ἐθνικοῦ Τυπογραφείου (ΤΑΠΕΤ), ὁρίσθηκε γενικά σέ 5%.

Δ'. ΚΑΤΑΒΟΛΗ ΣΥΝΔΡΟΜΩΝ - ΤΕΛΩΝ ΔΗΜΟΣΙΕΥΣΕΩΝ ΚΑΙ ΠΟΣΟΣΤΩΝ Τ.Α.Π.Ε.Τ.

1. Οἱ συνδρομές τοῦ ἐσωτερικοῦ καί τά τέλη δημοσιεύσεων προκαταβάλλονται στά Δημόσια Ταμεῖα ἔναντι ἀποδεικτικοῦ εἰσπράξεως, τό ὁποῖο φροντίζει ὁ ἐνδιαφερόμενος νά τό στείλει στήν Ὑπηρεσία τοῦ Ἐθνικοῦ Τυπογραφείου.

2. Οἱ συνδρομές τοῦ ἐξωτερικοῦ εἶναι δυνατό νά στέλνονται καί σέ ἀνάλογο συνάλλαγμα μέ ἐπιταγή ἐπ' ὀνόματι τοῦ Διευθυντῆ τῶν Διοικητικῶν και Οἰκονομικῶν Ὑποθέσεων τοῦ Ἐθνικοῦ Τυπογραφείου.

3. Τό ὑπέρ τοῦ ΤΑΠΕΤ ποσοστό ἐπί τῶν ἀνωτέρω συνδρομῶν καί τελῶν δημοσιεύσεων καταβάλλεται ὡς ἑξῆς:

α) στην Αθήνα. στό Ταμεῖο τοῦ ΤΑΠΕΤ (Κατάστημα Ἐθνικοῦ Τυπογραφείου),

β) στις ὑπόλοιπες πόλεις τοῦ Κράτους: στά Δημόσια Ταμεῖα καί ἀποδίδεται στό ΤΑΠΕΤ σύμφωνα μέ τίς 192376/3639/1957 (ΒΟΜΒΟ ...) καί .78048/332.13.7.65 (RONE... 139) ἐγκυκλίους διαταγές τοῦ Γ.Λ.Κ.,

γ) στις περιπτώσεις συνδρομῶν ἐξωτερικοῦ, ὅταν ἡ ἀποστολή τους γίνεται μέ ἐπιταγές, μαζί μ' αὐτές στέλνεται καί τό ὑπέρ τοῦ ΤΑΠΕΤ ποσοστό.

Ὁ Γενικός Διευθυντής
ΒΑΣΙΛΕΙΟΣ ΑΘ. ΝΙΚΑΣ

ΑΠΟ ΤΟ ΕΘΝΙΚΟ ΤΥΠΟΓΡΑΦΕΙΟ